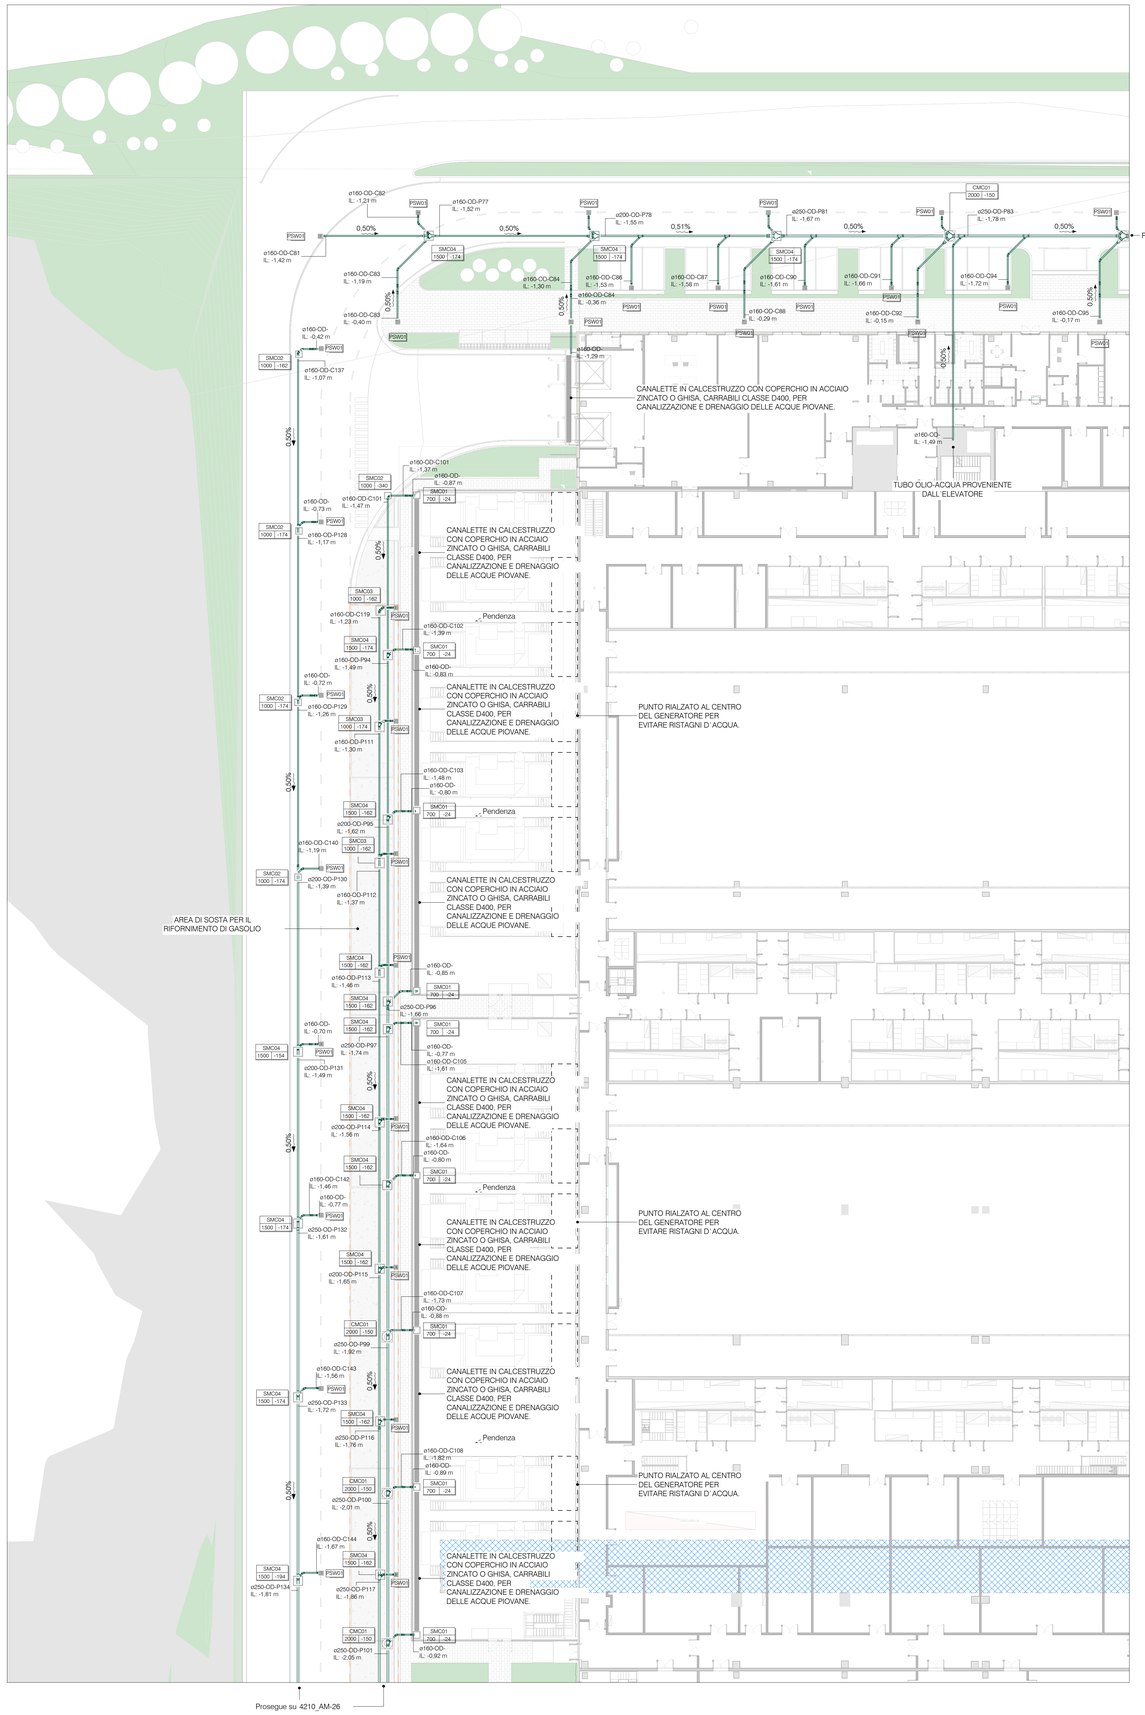


## DR - Legenda Tubazioni

| | |
|---|---|
| OD | Scarico acque Oleose - tubazione in PEAD SN8 doppia parete interno liscio esterno corrugato |
| OD | Scarico Acque Oleose Esistente da mantenere |
| OD | Scarico Acque Oleose Esistente da smantellare |
| | Piano Interrato - Esistente |
| | Corsia di Rifornimento Diesel |

## OD

| Keynote_Mirror | Lunghezza | Largezza | Altezza | Diametro | Descrizione |
|---|---|---|---|---|---|
| CMC01 | | | 2000,00 | 1200,00 | POZZETTO CIRCOLARE ISPEZIONABILE A FONDO CHIUSO Dimensioni: ø1200 x h. 2000 mm |
| GR04 | 10000,00 | 500,00 | 462,00 | | CANALINE IN CEMENTO CON COPERCHIO IN ACCIAIO ZINCATO O GHISA, CARRABILI CLASSE D400, PER IL DRENAGGIO DELLE ACQUE METEORICHE |
| GR07 | 16000,00 | 500,00 | 462,00 | | CANALINE IN CEMENTO CON COPERCHIO IN ACCIAIO ZINCATO O GHISA, CARRABILI CLASSE D400, PER IL DRENAGGIO DELLE ACQUE METEORICHE |
| GR09 | 17000,00 | 500,00 | 462,00 | | CANALINE IN CEMENTO CON COPERCHIO IN ACCIAIO ZINCATO O GHISA, CARRABILI CLASSE D400, PER IL DRENAGGIO DELLE ACQUE METEORICHE |
| GR10 | 18000,00 | 460,00 | 462,00 | | CANALINE IN CEMENTO CON COPERCHIO IN ACCIAIO ZINCATO O GHISA, CARRABILI CLASSE D400, PER IL DRENAGGIO DELLE ACQUE METEORICHE |
| GR12 | 20000,00 | 500,00 | 462,00 | | CANALINE IN CEMENTO CON COPERCHIO IN ACCIAIO ZINCATO O GHISA, CARRABILI CLASSE D400, PER IL DRENAGGIO DELLE ACQUE METEORICHE |
| PSW01 | 500,00 | 520,00 | 500,00 | | GRIGLIA DI DRENAGGIO PER ACQUE METEORICHE CLASSE D400 |
| SMC01 | 700,00 | 700,00 | 700,00 | | POZZETTO QUADRATO ISPEZIONABILE A FONDO CHIUSO Dimensioni: 700x700xH700 mm |
| SMC02 | 700,00 | 700,00 | 1000,00 | | POZZETTO QUADRATO ISPEZIONABILE A FONDO CHIUSO Dimensioni: 700x700xH1000 mm |
| SMC03 | 1000,00 | 1000,00 | 1000,00 | | POZZETTO QUADRATO ISPEZIONABILE A FONDO CHIUSO Dimensioni: 1000x1000xH1000 mm |
| SMC04 | 1000,00 | 1000,00 | 1500,00 | | POZZETTO QUADRATO ISPEZIONABILE A FONDO CHIUSO Dimensioni: 1000x1000xH1500 mm |

NOTE IMPIANTI IDRICO/SANITARI E DI SCARICO:
- Le tubazioni di dimensione delle utenze idrosanitarie all'interno dei servizi igienici saranno realizzate in multistrato a partire dai collettori.
- Prevedere sifoni ispezionabili a valle dei collettori, posizionare rubinetti di intercettazione da incasso con cappuccio per ogni utenza idrica.
- Prevedere sifoni nei punti alti e scarichi (raccordati a pozzetti o canaline predisposte) nei punti bassi, in posizioni concordate con la DL.
- Tutte le colonne di scarico devono essere dotate di sifone ispezionabile al piede, prolungate sopra la copertura e adeguatamente ventilate.
- Le reti di raccolta acque di condensa devono essere distinte e separate da quelle in cui confluiscono previa interposizione di sifone permanentemente bagnato o sifone antiodore a secco ispezionabile.
- Le reti di raccolta acque grigie devono essere distinte e separate da quelle in cui confluiscono previa interposizione di sifone ispezionabile.
- Le reti di raccolta acque meteoriche devono essere distinte e separate dalle acque nere fino ai pozzetti di prelievo posti a monte del gruppo Ispezione/Sifone/Bragia di immissione alla fognatura pubblica.
- Tutti gli scarichi raccolti sotto la quota di immissione nella fognatura pubblica devono essere convogliati in vasche di raccolta e sollevamento dotate di elettropompe.
- Le operazioni di collaudo dovranno essere eseguite mantenendo visibile in modo continuo la rete di scarico.
- Prevedere punti di ispezione nei collettori a monte di ogni confluenza, curva o pezzo speciale.
- Tutte le tubazioni di scarico, sia principali che secondarie, salvo dove diversamente indicato, devono avere le seguenti pendenze minime:

| | |
|---|---|
| scarichi servizi alle colonne di scarico | i=2% |
| collettori acque nere / grasse | i=1% |
| collettori acque meteoriche / condensa | i=0.5% |

SCHEMA TIPICO COLLEGAMENTO TRA COLLETTORI AVENTI DIVERSE QUOTE

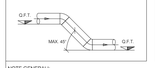


SCHEMA TIPICO ALLACCIAMENTI SCARICHI SECONDARI A COLLETTORE PRINCIPALE

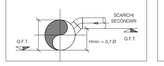


SCHEMA TIPICO COLLEGAMENTO PREMENTE POMPE SOLLEVAMENTO CON RETE SCARICO

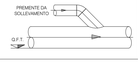


NOTE GENERALI:
- Disegno valido solo per gli impianti meccanici oggetto di appalto.
- Tutte le misure e la posizione di materiali e apparecchiature sono da verificare in cantiere a cura dell'appaltatore, che deve tempestivamente segnalare eventuali interferenze con l'esistente.
- Eventuali impianti non rilevati dovranno essere mantenuti; qualora fosse necessario dovranno essere modificati e ripristinati a cura dell'appaltatore.
- Le posizioni esatte di apparecchiature, materiali, tubazioni, canali, collegamenti agli impianti esistenti devono essere definite a cura dell'appaltatore e sottoposte al direttore dei lavori.
- Dimensionamento finale in funzione del produttore delle apparecchiature e dei materiali effettivamente installati.
- Tutte le apparecchiature devono essere facilmente manutenibili e accessibili tramite botole o soluzioni simili anche laddove non espressamente specificato.
- Sarà onere dell'appaltatore dimensionare e assicurare tutta la supportaria, a regola d'arte e nel rispetto di tutte le prescrizioni normative in materia antisismica.
- Dovranno essere disposti dall'appaltatore i disegni di dettaglio costruttivo necessari per la corretta esecuzione dell'opera.
- La posizione definitiva di pannelli di controllo e termostati ambiente deve essere valutata con il direttore dei lavori.
- Prevedere adeguate soluzioni di ripristino su tutti gli impianti attraversanti le compartimentazioni antincendio.
- L'installazione degli elementi in campo deve rispettare tutte le prescrizioni e raccomandazioni dei produttori, le regole di buona tecnica in materia acustica e in materia di prevenzione incendi.
- Tutti gli interventi previsti e descritti, valutati in base alla documentazione disponibile, andranno rivalutati e approfonditi durante i lavori, previa verifica impiantistica a seguito di opportuni rilievi della situazione esistente.
- L'appaltatore deve controllare accuratamente il progetto e segnalare eventuali inesattezze, incompletezze o discordanze con una qualsiasi norma o legge.

-Le connessioni fra due o più tratti di canale sia con le unità interne che con canali stessi, dovranno essere realizzate esclusivamente con raccordi con invito e non con derivazioni o stacchi a martello. L'Appaltatore ha l'onere di eseguire disegni costruttivi con evidenza della tipologia di derivazioni e collegamenti fra i canali e dei canali con le unità interne previste.
Tutte le porte dei bagni e antibagni dovranno essere sollevate da terra per il transito dell'aria dalla circolazione ai bagni.

## Tag Pozzetti

NOTE:
IL (Invert Level) si riferisce a PT_LF

Firmato digitalmente da:
PAOLA ENRICA FIORINI
Data: 06/02/2026 11:22:27

Keyplan LIN10

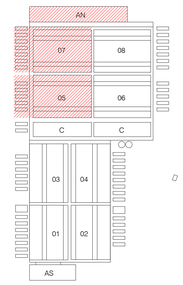


| REV. | DATA / DATE | DESCRIZIONE / DESCRIPTION |
|---|---|---|
| A | 09/02/2026 | AGGIORNAMENTO |

CIVIL, ARCH. AND MEP DESIGN:
L22DC
L22 DC - è una divisione di: Lombardini22 S.p.A.
Via Lombardini 22 — 20143 Milano, Italia
T. +39 02 36 59 62 00 — F. +39 02 83 20 13 97
info@l22.it — www.l22.it
Capitale sociale Euro 100 000 i.v.
C.F./P.IVA: 05059020964 - R.E.A. 1827099
Sistema di gestione qualità conforme alla UNI EN ISO 9001:2008 - Certificato Nr. 50 100 8319 da TUV Italia

STRUCTURE DESIGN:
SPS — Studio Progetti Strutturali
Ing. Arturo Donadio e Antonio Condello
S.P.S. S.r.l.
Via M. Gioia, 64 - 20125 Milano, Italia
segreteria@spsstrutt.it T. 02/66934887

COMMITTENTE / CLIENT:
SAVILLS Investment Management
SAVILLS INVESTMENT MANAGEMENT SGR S.P.A.
Milano, via Bari Paolo, n. 7

TECHNICAL AUTHORITY:
ECHELON DATA CENTRES
Dublin, 19/29 The Cubes Offices, Beacon South Quarter

PROGETTO / PROJECT:
LIN10
Via della Costa, 2, Treviglio (BG), 24047

PROGETTISTA / DESIGNER:
Ing. Roberto Cereda - Iscritto all'Ordine degli Ingegneri di Brescia n° 2909
Indirizzo: Via Ella Lombardini 22, 20143, Milano
Mail: ufficio.tecnico@l22.it - Pec: lombardini22@legalmail.it

OGGETTO / OBJECT:
VALUTAZIONE IMPATTO AMBIENTALE
Ai sensi degli art. 23-25 del D.Lgs 152/06

TITOLO / DESCRIPTION:
Reti esterne scarichi acque oleose - Foglio 2

| DISEGNATO DA: DRAWN BY: | CONTROLLATO DA: CHECKED BY: |
|---|---|
| EAB | EAR |
| DATA/ DATE: 17/12/2025 | SCALA / SCALE: 1:250 |

NOME FILE / FILE NAME:
4210_AM-025- Reti esterne scarichi acque oleose - Foglio 2

| COMMESSA / JOB: | FORMATO / SHEET: |
|---|---|
| 4210 | A0 |

TAVOLA / DRAWING:
# AM-025

| DATA REV.: | REV.: |
|---|---|
| 09/02/2026 | A |

© Lombardini22 S.p.A. ES DT (rev.-) (L.663/41 Art.2575)